





Gemeinde Weinbach, Kerngemeinde

Änderung des wirksamen Flächennutzungsplanes im Bereich „Bodenstück“

Darstellung alt:

Darstellung neu:

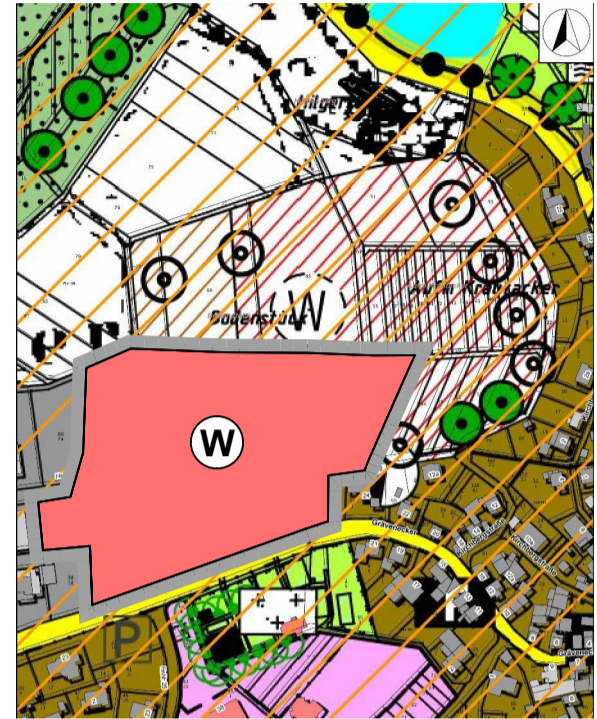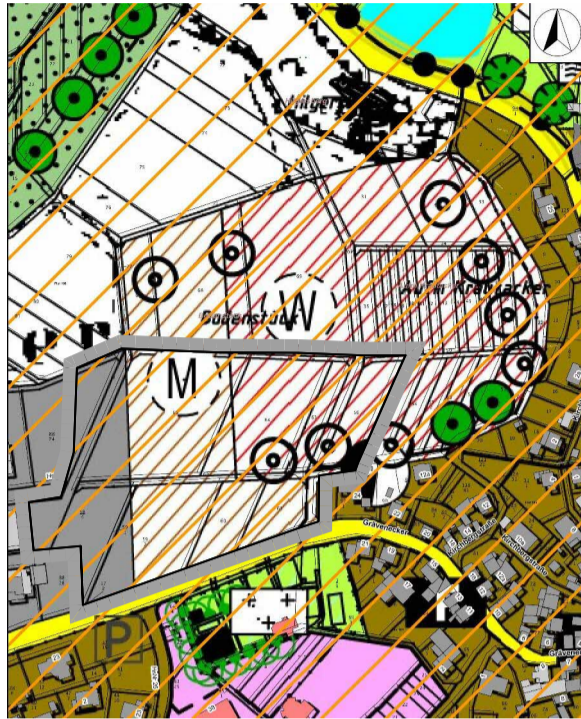

Legende:

- Mischbaufläche-Planung
- Wohnbaufläche Planung
- Gewerbegebiet Bestand
- Anpflanzen von Bäumen
- Grenze des Änderungsbereiches

Legende:

- Wohnbaufläche Bestand
- Grenze des Änderungsbereiches

Verfahrensvermerke:

Entwurfsoffenlage vom ____ bis ____

Feststellungsbeschluss _____

Weinbach, den _____

Genehmigungsvermerk:



Maßstab:
1:5000

Format:
DIN A3

Planstand:
Vorentwurf

Projekt Nr.:
2.80-35796-02

Plandatum:
25.05.2021



Gemeinde Weinbach, Kerngemeinde
Flächennutzungsplanänderung
im Bereich "Bodenstück"

Planverfasser:
KuBuS planung
Altenberger Str. 5
35 576 Wetzlar
Tel. (064 41) 94 85-0, Fax. (064 41) 94 85-22

