





Gemeinde Weinbach, Ortsteil Freienfels

Änderung des wirksamen Flächennutzungsplanes im Bereich „Festplatz Freienfels“

Darstellung alt:

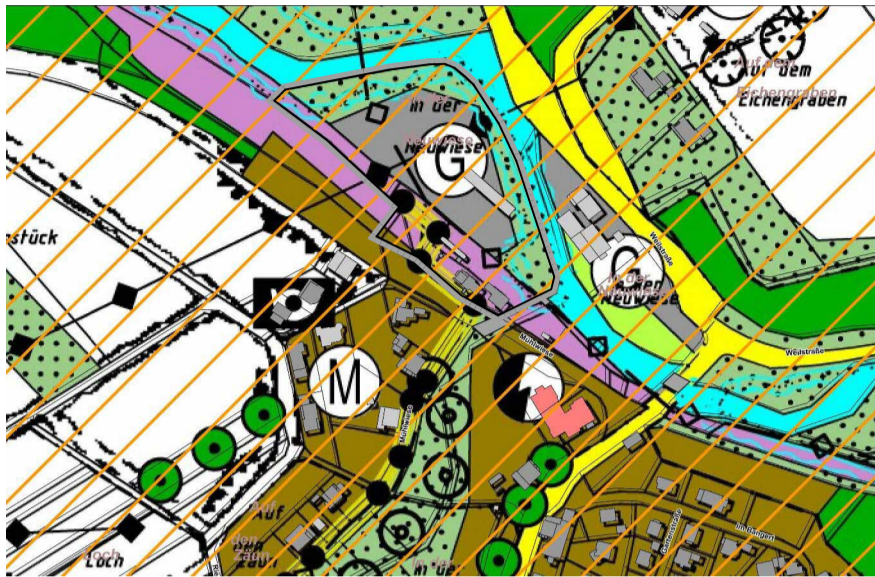

Darstellung neu:

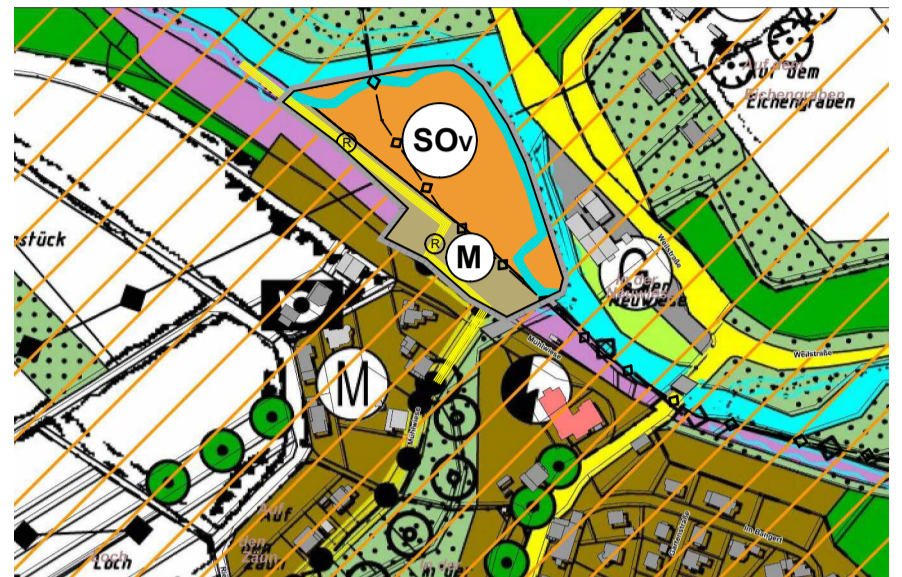

Legende:

	Gewerbliche Baufläche
	Gemischte Baufläche
	Grünfläche
	Bahnfläche
	Radwanderweg
	Überörtliche Versorgungsleitung 20KV
	Hauptabwasserleitung
	Grenze Überschwemmungsgebiet der Weil
	Grenze des Änderungsbereiches

Legende:

	Sondergebiet Zweckbestimmung Veranstaltungsgelände
	Gemischte Baufläche
	Radwanderweg
	Hauptabwasserleitung
	Grenze Überschwemmungsgebiet der Weil
	Grenze des Änderungsbereiches

Verfahrensvermerke:

Entwurfsoffenlage vom ____ bis ____

Feststellungsbeschluss _____

Weinbach, den _____

Genehmigungsvermerk:

Maßstab: 1:5000		Gemeinde Weinbach Ortsteil Freienfels Flächennutzungsplanänderung im Bereich "Festplatz Freienfels"	Projekt Nr.: 2.80-35796-01
Format: DIN A3			Planstand: Vorentwurf Plandatum: 28.02.2020
Planverfasser: KuBuS planung Altenberger Str. 5 35 576 Wetzlar Tel. (064 41) 94 85-0, Fax. (064 41) 94 85-22			